
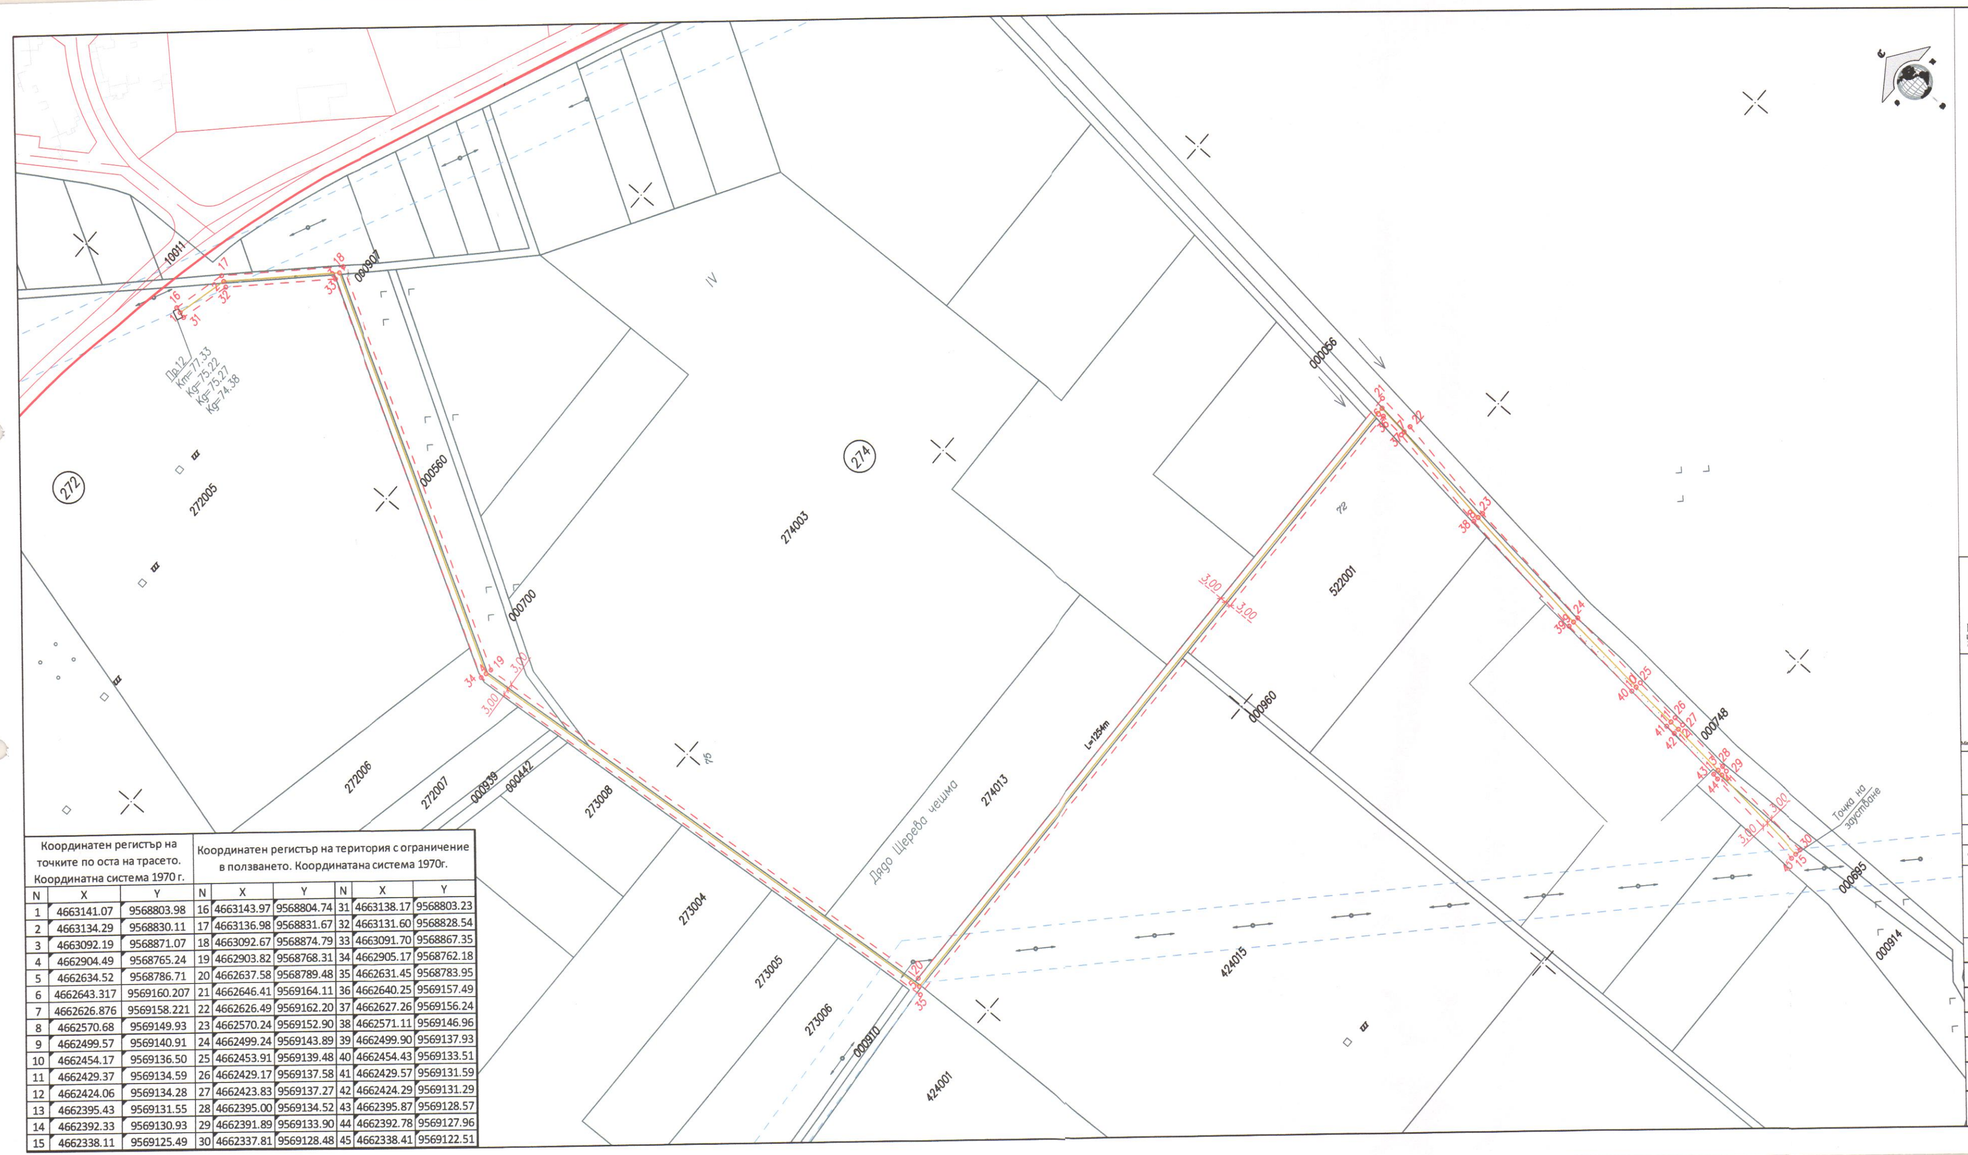


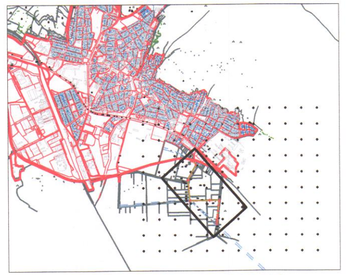

МАЩАБ/SCALE: 1:50 000

КАМАРА НА ИНЖЕНЕРИТЕ В ИНВЕСТИЦИОННОТО ПРОЕКТИРАНЕ
ПЪЛНА ПРОЕКТАНТСКА ПРАВОСПОСОБНОСТ
Регистрационен № 15169
инж. ДЕЯН ГЕОРГИЕВ РАЙКОВ
ГЛГ
Проект за изграждане
Проект за изпълнение
ГЛГ
Подпис:
БАНКА С ВАЛИДНО УДОСТОВЕРЕНИЕ ЗА ВЪЗЛОЖИТЕЛ ПО ЗУТ ОБЛАСТ

Координатен регистър на точките по оста на трасето. Координатна система 1970 г.			Координатен регистър на територия с ограничение в ползването. Координатана система 1970г.					
N	X	Y	N	X	Y	N	X	Y
1	4663141.07	9568803.98	16	4663143.97	9568804.74	31	4663138.17	9568803.23
2	4663134.29	9568830.11	17	4663136.98	9568831.67	32	4663131.60	9568828.54
3	4663092.19	9568871.07	18	4663092.67	9568874.79	33	4663091.70	9568867.35
4	4662904.49	9568765.24	19	4662903.82	9568768.31	34	4662905.17	9568762.18
5	4662634.52	9568786.71	20	4662637.58	9568789.48	35	4662631.45	9568783.95
6	4662643.317	9569160.207	21	4662646.41	9569164.11	36	4662640.25	9569157.49
7	4662626.876	9569158.221	22	4662626.49	9569162.20	37	4662627.26	9569156.24
8	4662570.68	9569149.93	23	4662570.24	9569152.90	38	4662571.11	9569146.96
9	4662499.57	9569140.91	24	4662499.24	9569143.89	39	4662499.90	9569137.93
10	4662454.17	9569136.50	25	4662453.91	9569139.48	40	4662454.43	9569133.51
11	4662429.37	9569134.59	26	4662429.17	9569137.58	41	4662429.57	9569131.59
12	4662424.06	9569134.28	27	4662423.83	9569137.27	42	4662424.29	9569131.29
13	4662395.43	9569131.55	28	4662395.00	9569134.52	43	4662395.87	9569128.57
14	4662392.33	9569130.93	29	4662391.89	9569133.90	44	4662392.78	9569127.96
15	4662338.11	9569125.49	30	4662337.81	9569128.48	45	4662338.41	9569122.51

ЕВРОПЕЙСКИ СЪЮЗ
ЕВРОПЕЙСКИ СТРУКТУРНИ И ИНВЕСТИЦИОННИ ФОНДОВЕ

Проект "Подпомагане регионалното инвестиционно планиране на отрасъл ВиК", финансиран от Оперативна програма "Околна среда 2014/2020", съфинансиран от Европейския съюз чрез европейските структурни и инвестиционни фондове
www.eufunds.bg
Project "Support for Regional Investment Planning in the Water and Sanitation sector", cofinanced by the Operational Programme "Environment", financed by the European Union through the European structural and investment funds
www.eufunds.bg

ОПЕРАТИВНА ПРОГРАМА ОКОЛНА СРЕДА

Република България
Министерство на регионалното развитие и благоустройството
Republic of Bulgaria
Ministry of Regional Development and Public Works

ДЗЗД „РПИП ВиК Бургас, Сливен, Шумен" По договор № РД02290831. 03. 2016 г.
Consortium RFS WSS Burgas, Sliven, Shumen Contract № РД02290831. 03. 2016
ДЗЗД „РПИП ВиК Бургас, Сливен, Шумен", гр. Бургас, 8000, ул. „Ал.Battenberg" 2, бизнес център,
Тел.: +359 888 333 862, Факс: +359 56 823 269, Email: rpip.vik@gmail.com
CONSORTIUM DZZD RFS WSS Burgas, Sliven, Shumen, 8000 Burgas, 2 Al.Battenberg Str,
Business center, Phone: +359 888 333 863, Fax: +359 56 823 269, Email: rpip.vik@gmail.com

Регионални прединвестиционни проучвания (РПИП) за обособените територии обслужвани от ВиК операторите , включени в Обособена позиция № 1: **"РПИП за „ВиК" ЕАД, гр. Бургас, „ВиК Сливен" ООД, гр. Сливен и „ВиК Шумен" ООД, гр. Шумен**
Regional Feasibility Studies (RFS) for the designated territories of the Water Supply and Sewerage companies included in LOT № 1: RFS of **WSSBurgas EAD, WSS Sliven OOD, and WSS Shumen OOD**

Обособена територия обслужвана от: / Designated territory of:
„ВиК" ЕАД, гр. Бургас / WSS EAD - Burgas

Идеен Проект / Preliminary Design

Съдържание / Drawing titles: **Трасировъчен чертеж / Setting-out plan**

Обект / Project: ОТЛИВЕН КАНАЛ ОТ НОВ ДЪЖДОПРЕЛИВНИК 12 НА ГР. АЙТОС
OUTFLOW PIPE FROM NEW CSO 12 OF AYTOS

Фаза на проекта / Project stage :	РПИП - Фаза II / RFS - Stage II	**Част / Design part:**	Геодезия / Geodesy
Карта № / Map No :		**Част / Part :**	01.01
Мащаб / Scale:	1 : 2 000	**Формат / Format :**	297/630
Дата / Date:	07.2018	**Ревизия / Revision :**	
Водещ проектант : / Lead design engineer:	Деян Райков / Deyan Raykov		
Представляващи ДОТ №1 : / Representative LOT №1:	Стефко Стоянов / Stefko Stoyanov		

ТЕРРА ПАТН